

PRZYKŁADOWE URZĄDZENIE ZABAWOWE



LOKALIZACJA URZĄDZENIA
ZABAWOWEGO DLA DZIECI
- ZJEŹDŻALNIA
ŻYRAFA


- DŁUGOŚĆ ŚLIZGU = 1,60m
- WYSOKOŚĆ URZĄDZENIA = 0,85m
- MOCOWANIE DO PODŁOŻA:
 - WOLNOSTOJĄCE

Mapa do celów projektowych	
Skala	1:500
Województwo	pomorskie
Powiat	człuchowski
Jednostka ewidencyjna [id]	Przechlewo – G [220306_2]
Obręb ewidencyjny [id]	Lisewo [0003]; Przechlewo [0010]
Nazwa miejscowości, ulica	Przechlewo, ul. Człuchowska
Identyfikator zgłoszenia	6640.1757.2025
Układ wsp. prostokątnych płaskich	2000/18
Układ wysokości	PL-EVRF2007-NH
Wykonawca	USŁUGI GEODEZYJNO – KARTOGRAFICZNE GEO – KRIS ul. Wicka Rogali 13, 89-600 Chojnice tel. 608 – 686 – 455
	Wykonał: inż. Sebastian Mazurkiewicz Kierownik pracy: Krzysztof Mazurkiewicz Uprawnienia nr 19390
Legenda	----- zakres opracowania
Data opracowania mapy	03.12.2025

Poświadczam, że niniejszy dokument został opracowany w wyniku prac geodezyjnych i kartograficznych, których rezultaty zawiera pozytywnie zweryfikowany operat techniczny. Jednocześnie informuję, że jestem świadomy odpowiedzialności karnej za złożenie fałszywego oświadczenia.	
Identyfikator zgłoszenia prac geodezyjnych	6640.1757.2025
Organ służby geodezyjnej, który otrzymał zgłoszenie	Starosta Człuchowski
Wykonawca prac geodezyjnych	Usługi Geodezyjno-Kartograficzne GEO-KRIS
Numer oraz data sporządzenia dokumentu zawierającego wynik pozytywnej weryfikacji	6640.1757.2025.64121 05.12.2025
Imię i nazwisko oraz nr uprawnień zawodowych kierownika prac	Krzysztof Mazurkiewicz Nr uprawnień 19390

USŁUGI GEODEZYJNO-KARTOGRAFICZNE
GEO-KRIS
mgr inż. Krzysztof Mazurkiewicz
ul. Wicka Rogali 13, 89-604 Chojnice
tel./fax 52 355 71 29, kom. 506 596 455
NIP 665-112-95-25 REGON 771921921
GEODETA UPRAWNIONY
mgr inż. Krzysztof Mazurkiewicz
Upr. Nr 19390 G.G.K.

Dokument podpisany
przez Krzysztof
Mazurkiewicz
Data: 2025.12.05
14:16:16 CET

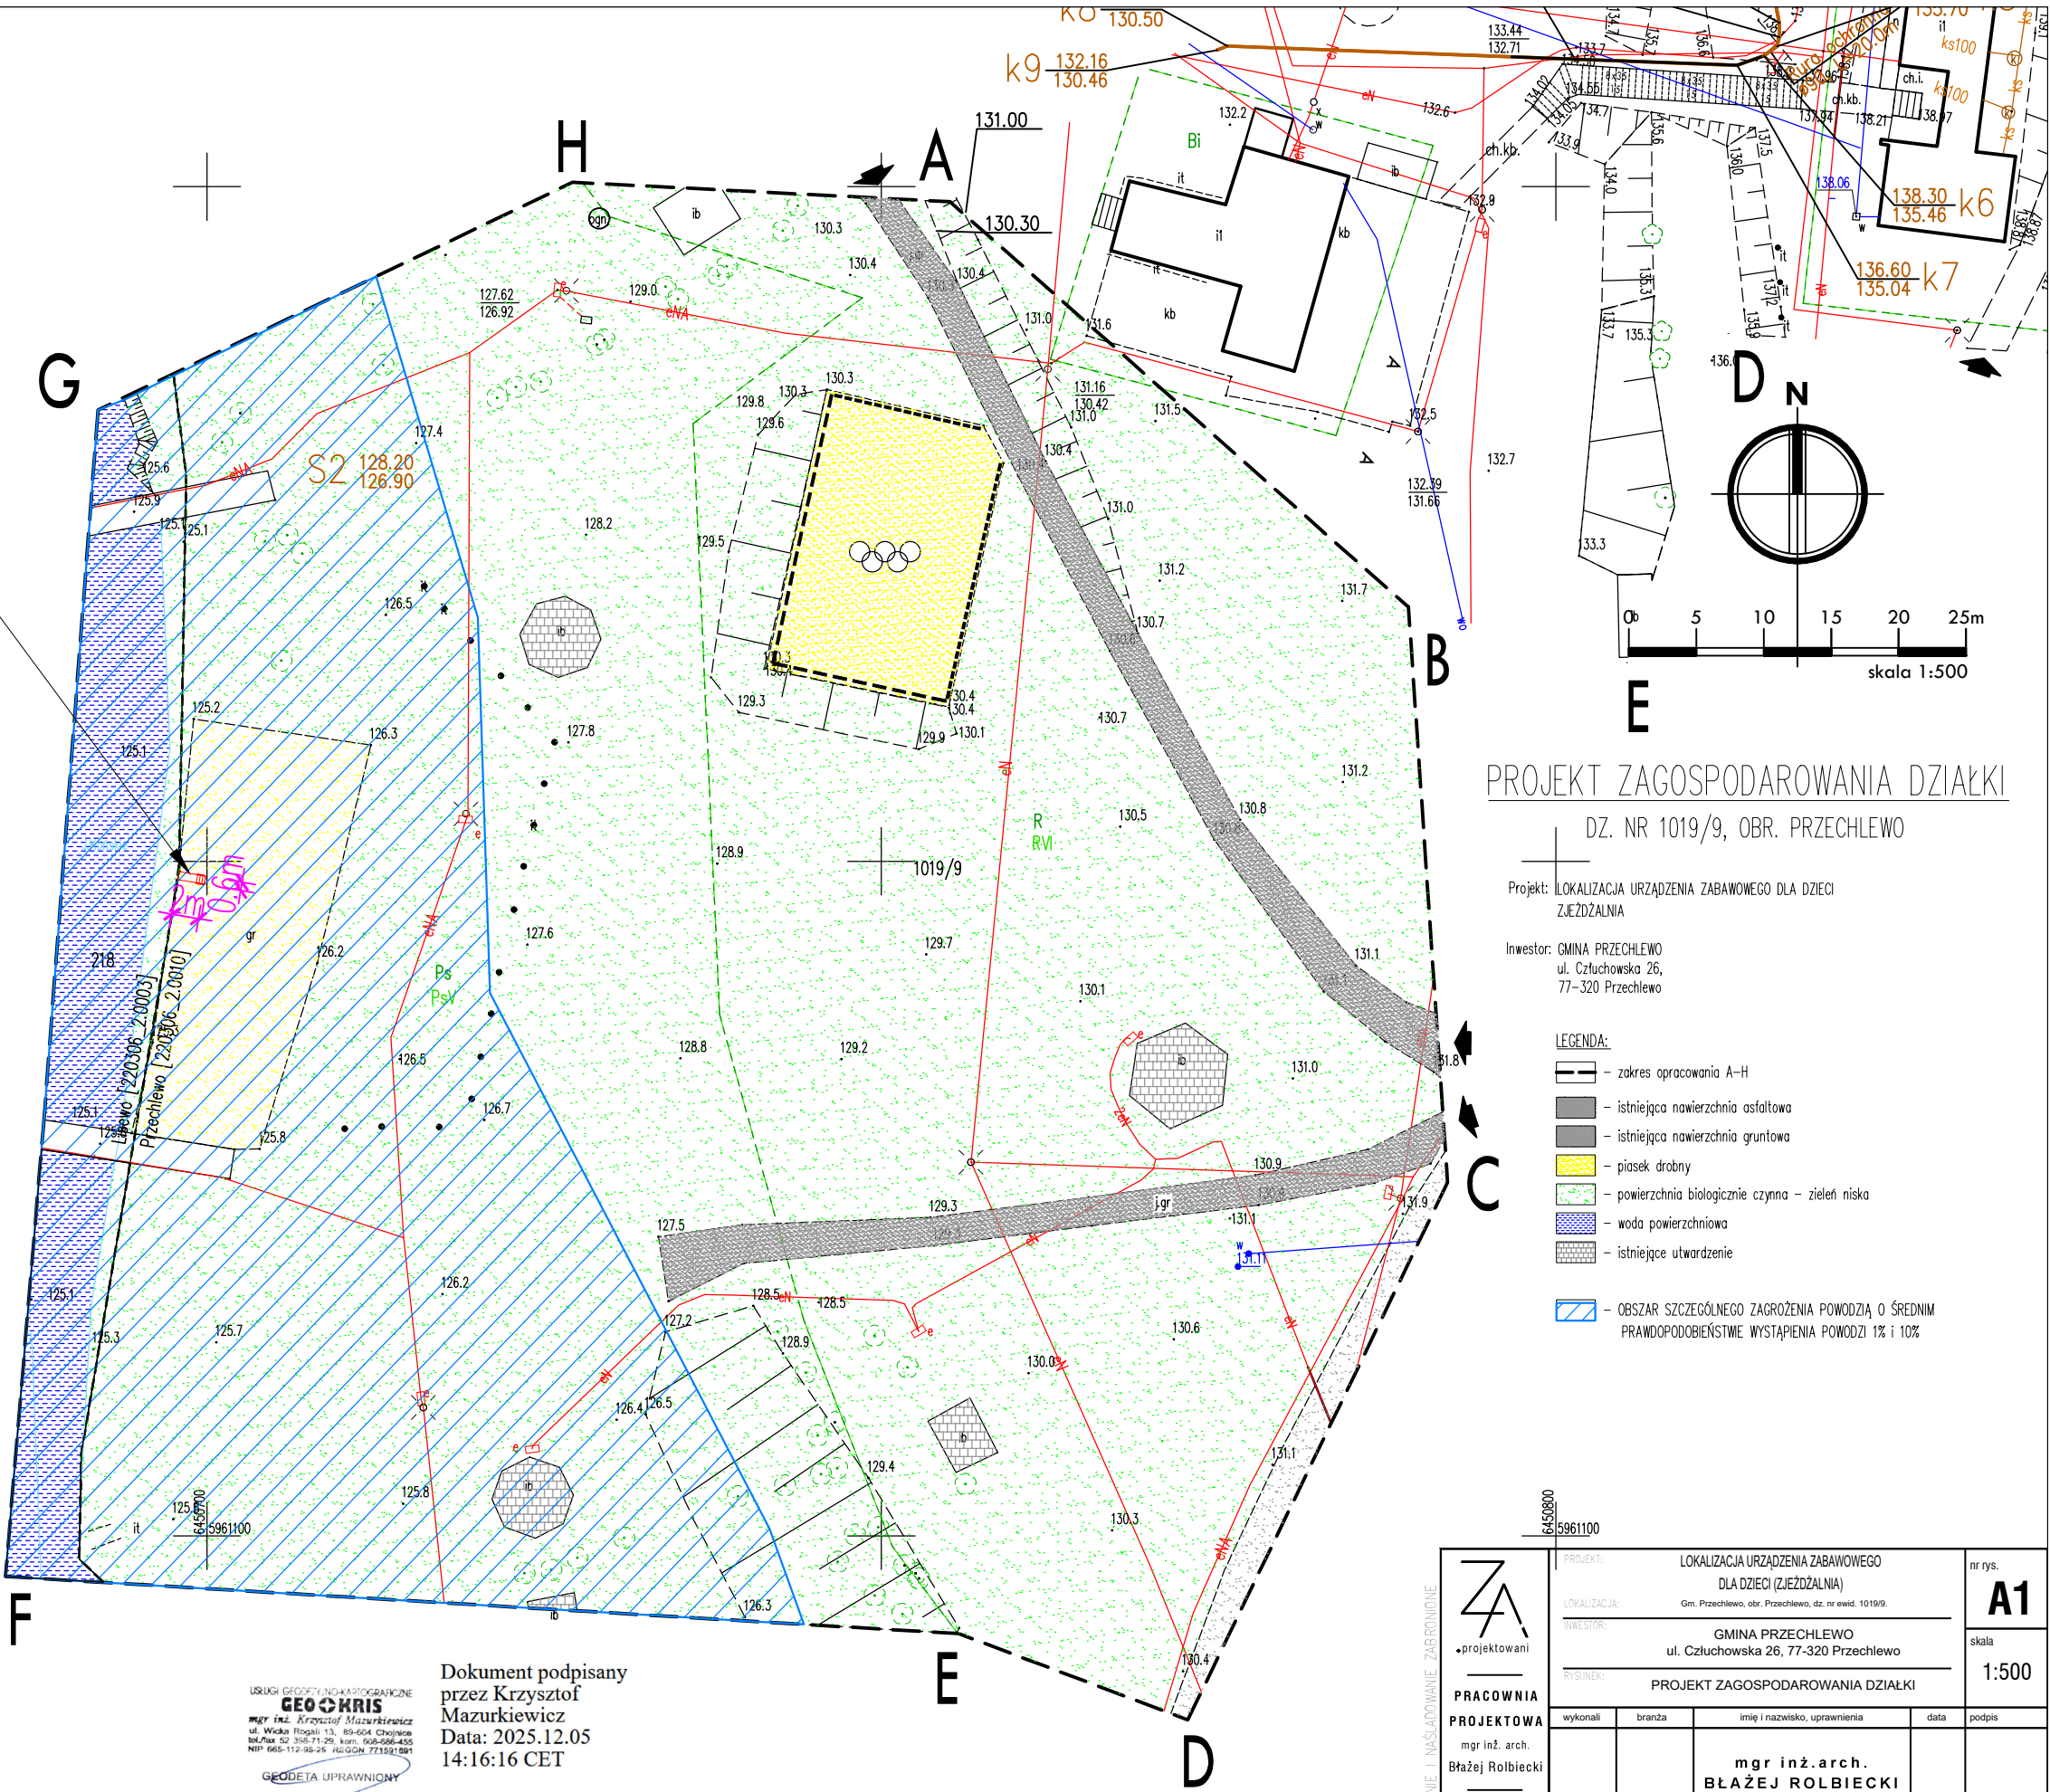

PROJEKT ZAGOSPODAROWANIA DZIAŁKI

DZ. NR 1019/9, OBR. PRZECHELEWO

Projekt: LOKALIZACJA URZĄDZENIA ZABAWOWEGO DLA DZIECI
ZJEŹDŻALNIA

Inwestor: GMINA PRZECHELEWO
ul. Człuchowska 26,
77-320 Przechlewo

LEGENDA:

- zakres opracowania A–H
- istniejąca nawierzchnia asfaltowa
- istniejąca nawierzchnia gruntowa
- piasek drobny
- powierzchnia biologicznie czynna – zielen niska
- woda powierzchniowa
- istniejące utwardzenie

— OBSZAR SZCZEGÓLNEGO ZAGROŻENIA POWODZIĄ O ŚREDNIM
PRAWDOPODOBIENSTWIE WYSTĄPIENIA POWODZI 1% I 10%

	PROJEKT: LOKALIZACJA URZĄDZENIA ZABAWOWEGO DLA DZIECI (ZJEŹDŻALNIA)		nr rys.	
	Lokalizacja: Gm. Przechlewo, obr. Przechlewo, dz. nr ewid. 1019/9.		A1	
PRACOWNIA PROJEKTOWA	INWESTOR: GMINA PRZECHELEWO ul. Człuchowska 26, 77-320 Przechlewo		skala	
	WYKONANE: PROJEKT ZAGOSPODAROWANIA DZIAŁKI		1:500	
wykonali	branża	imię i nazwisko, uprawnienia	data	podpis
mgr inż. arch. Błażej Rolbiecki	projektant	mgr inż. arch. BŁAŻEJ ROLBIECKI upr. bud. do proj. bez ograniczeń w specjalności architektonicznej upr. bud. 11/KPOKK/2019	24.02.26	
ul. Nowe Miasto 1/1 89-600 Chojnice t. 511-503-153 info.zprojektowania@gmail.com				