
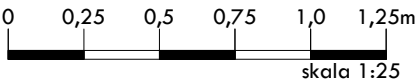


PRZEKRÓJ A-A

CIĄG PIESZY

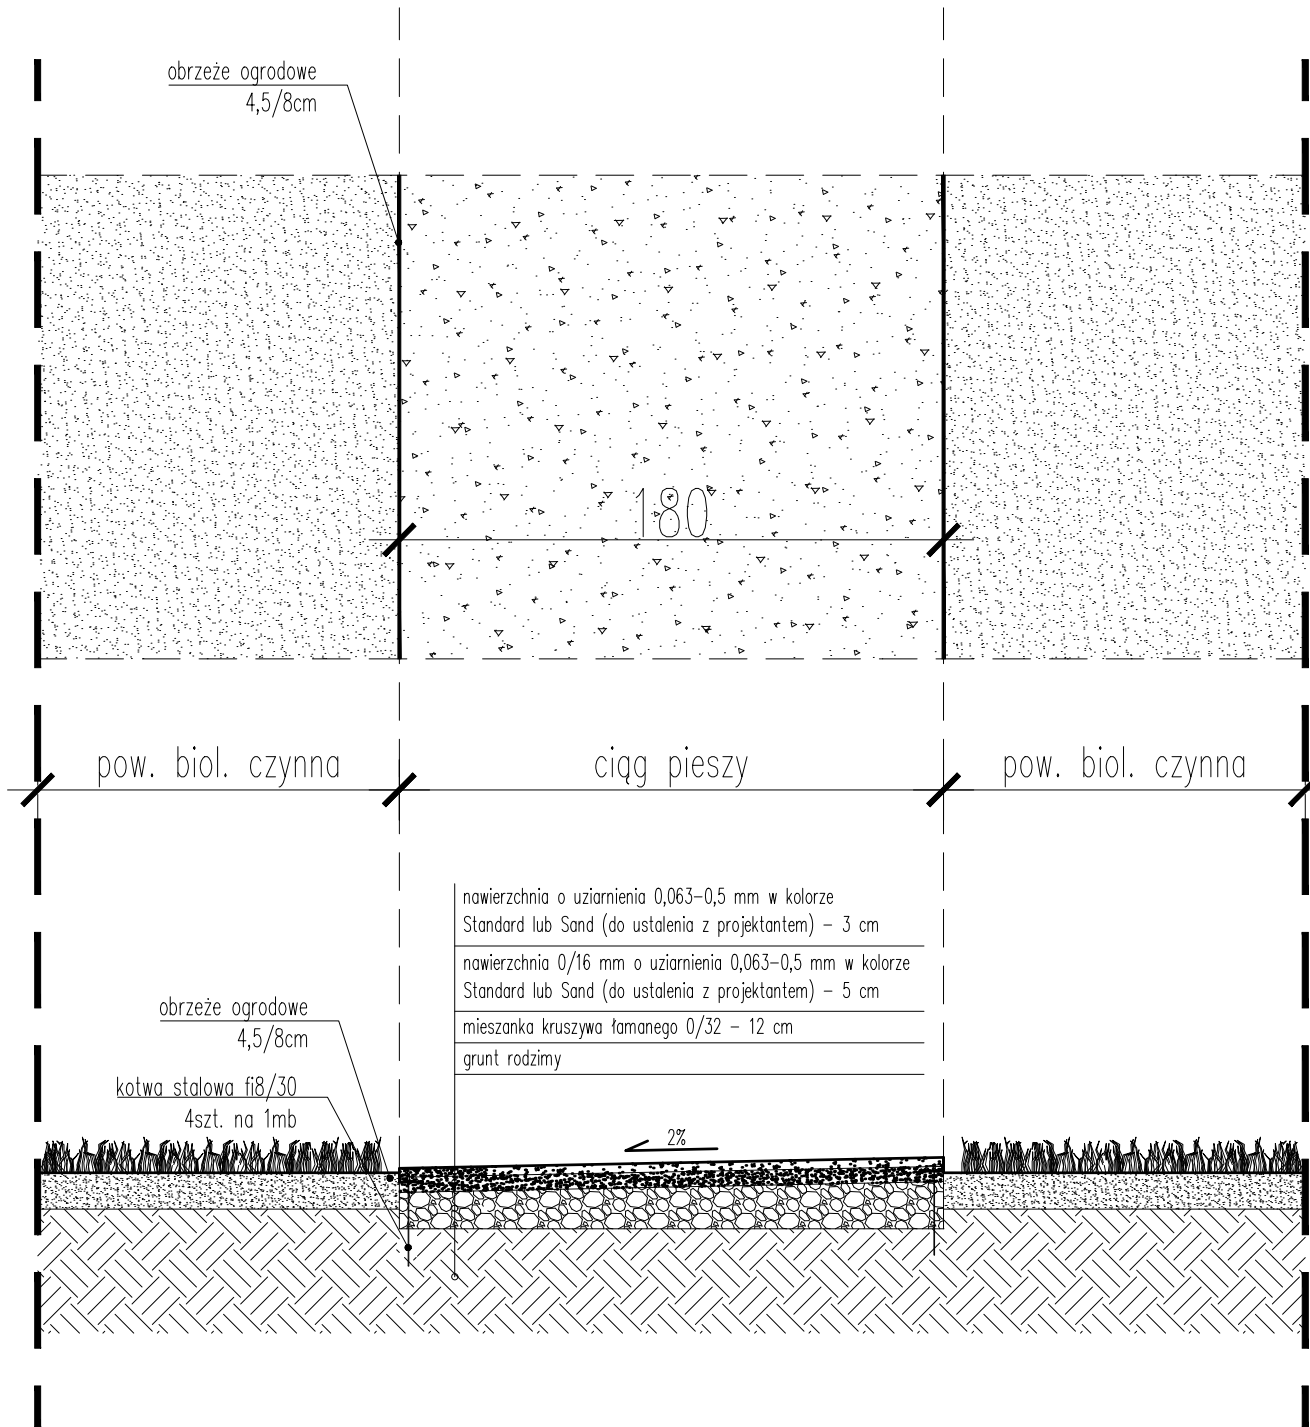

4 projektowani PRACOWNIA PROJEKTOWA mgr inż. arch. Błażej Rolbiecki ul. Nowe Miasto 1/1 89-600 Chojnice t. 511-503-153 info@projektowani@gmail.com	PROJEKT: Rozbudowa infrastruktury kąpieliska przy jeziorze Końskim		nr rys. A2	
	LOKALIZACJA: Gm. Przechlewo, obr. Przechlewo, dz. nr ewid. 1019/9.		skala 1:25	
	INWESTOR: GMINA PRZECHELEWO ul. Człuchowska 26, 77-320 Przechlewo		RYSUNEK: Przekrój A-A - ciąg pieszcy	
	wykonali	branża	imię i nazwisko, uprawnienia	data
projektant	architektura	mgr inż. arch. BŁAŻEJ ROLBIECKI upr. bud. do proj. bez ograniczeń w specjalności architektonicznej upr. bud. 11/KPOKK/2019	24.03.25	podpis