


PRZEKRÓJ C-C

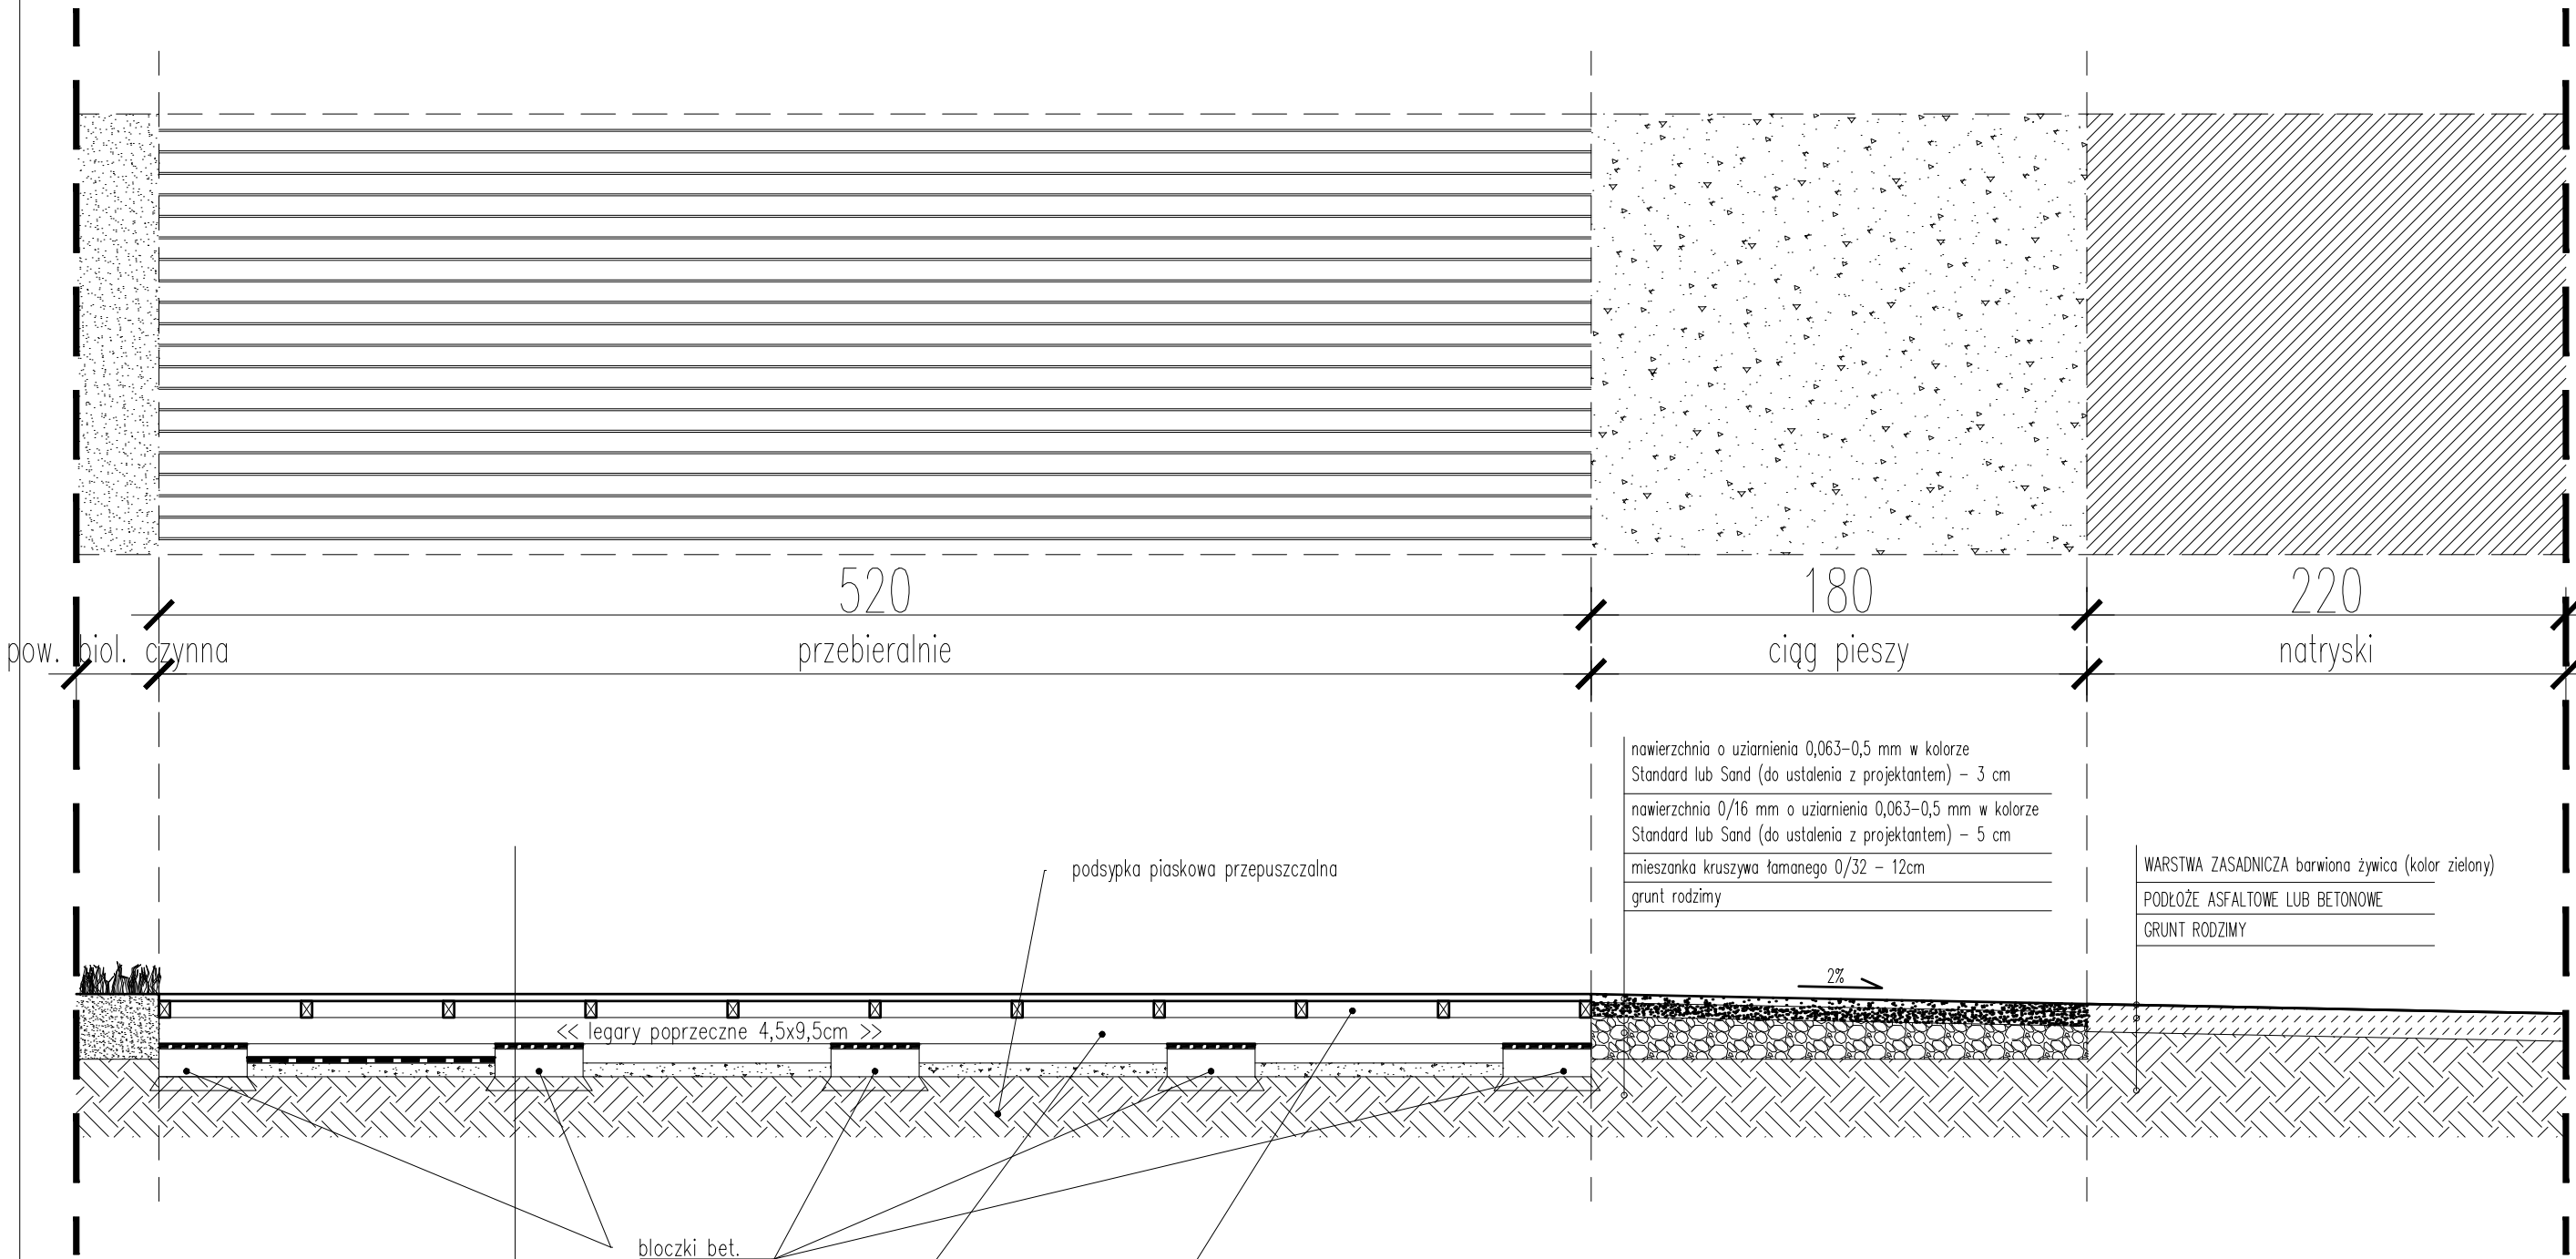

pow. biol. czynna

520
przebieralnie

180
ciąg pieszny

220
natryski

nawierzchnia o uziarnieniu 0,063–0,5 mm w kolorze Standard lub Sand (do ustalenia z projektantem) – 3 cm
nawierzchnia 0/16 mm o uziarnieniu 0,063–0,5 mm w kolorze Standard lub Sand (do ustalenia z projektantem) – 5 cm
mieszanka kruszywa łamanego 0/32 – 12cm
grunt rodzimy

WARSTWA ZASADNICZA barwiona żywica (kolor zielony)
PODŁOŻE ASFALTOWE LUB BETONOWE
GRUNT RODZIMY

podsyпка piaskowa przepuszczalna


<< legary poprzeczne 4,5x9,5cm >>

bloczki bet.
24x38x12cm

legary
poprzeczne
9,5x4,5cm

legary
podłużne
4x6cm

- deski modrzewiowe, gr. 33mm
- legary podłużne, gr. 4x6,0cm
- legary poprzeczne, gr. 9,5x4,5cm
- papa między legarami, a słupkami bet.
- folia budowlana
- bloczki bet. C16/20 24x38x12cm
- chudy beton
- podsyпка piaskowa przepuszczalna

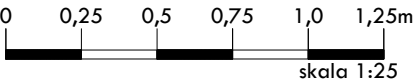

KOPLOWANIE I NAŚLADOWANIE ZABRONIONE

</